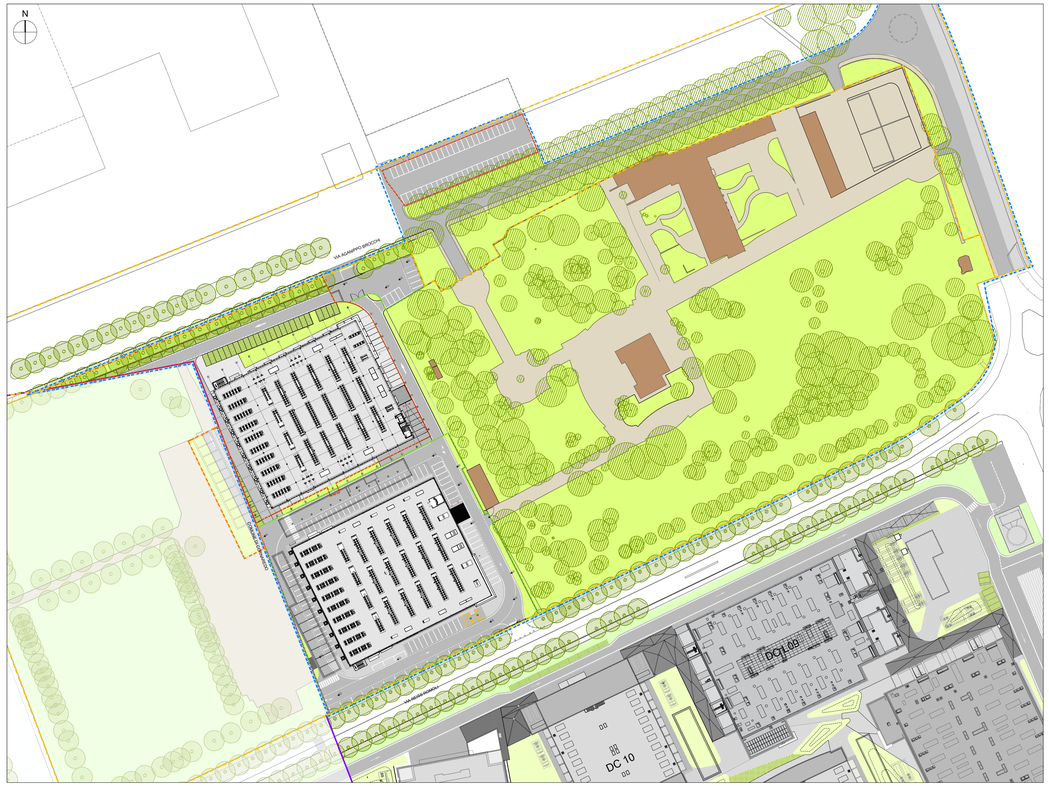

01 TAV.01A — Planimetria generale - STATO DI FATTO — Scala 1:1000

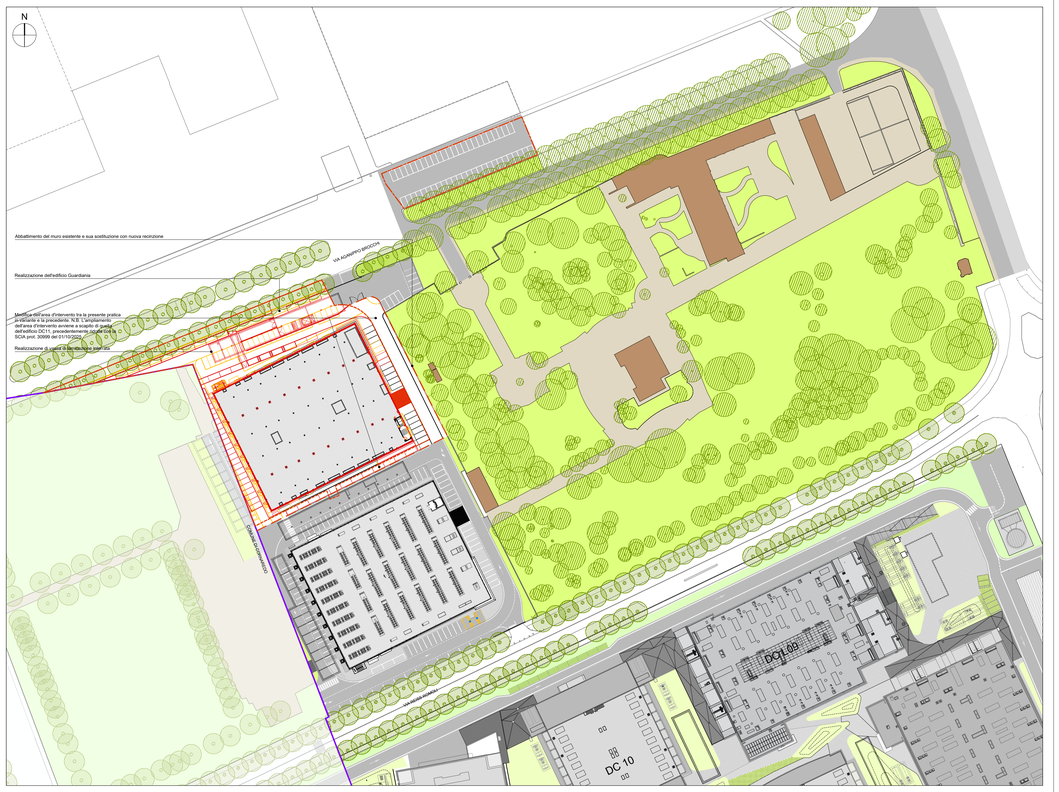
N
Abbattimento del muro esistente e sua sostituzione con nuova recinzione
Realizzazione dell'edificio Guardiania
Modifica dell'area d'intervento tra la presente pratica e quella a lo precedente. N.B. L'ampliamento dell'area d'intervento avviene a scapito di parte dell'edificio DC11, precedentemente oggetto della SCIA prot. 30999 del 01/10/2025
Realizzazione di un nuovo tratto di marciapiede
VIA ADAMPIO BROCCHI
Via Adampio Brocchi
DC 10
DC1.05

02 TAV.01A — Planimetria generale - STATO DI CONFRONTO — Scala 1:1000

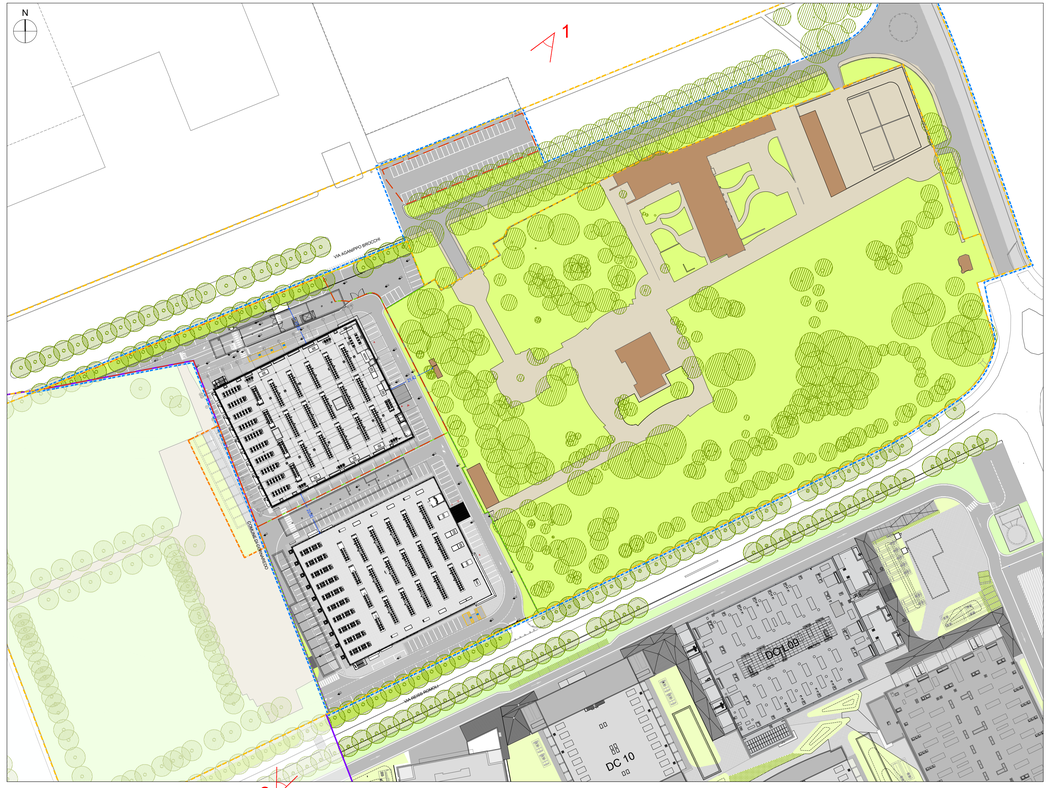

03 TAV.01A — Planimetria generale - STATO DI PROGETTO — Scala 1:1000

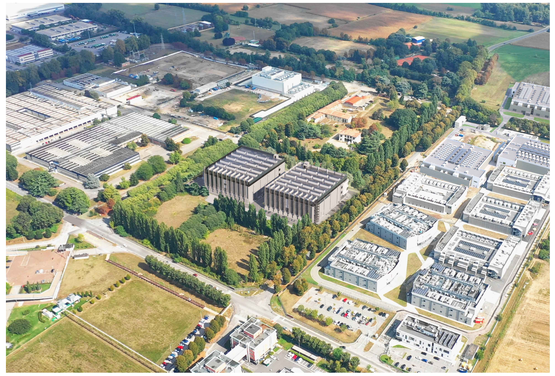

04 TAV.01A — Vista aerea 01 - STATO DI PROGETTO

05 TAV.01A — Vista aerea 02 - STATO DI PROGETTO

LEGENDA PLANIMETRIA

- limite area di proprietà
- limite P. A. Castelletto 3
- confine comunale Settimo M. - Cornaredo
- limite area di intervento edificio DC15 (SDF) oggetto della SCIA prot. 26860 del 14/09/2024 rispetto a cui la presente pratica si pone in variante
- limite area di intervento edificio DC15 (SDF) oggetto della presente pratica in variante
- limite area di intervento edificio DC11 oggetto della SCIA prot. 30999 del 01/10/2025
- limite area di intervento CILA prot. 30881 del 24/12/2024 (Comune di Cornaredo)
- distanze minime rispettate
- demolizioni
- nuove costruzioni
- superficie asfaltata
- idrodrain superficie pavimentata (impermeabile)
- superficie in cemento (impermeabile)
- marciapiede (impermeabile)
- superficie verde
- grigliato erboso

General Contractor:
Bouygues E&S Italia S.p.A. - Via Stephenson 73 - 20157 Milano (MI)
Omega Concept Impianti e Sistemi S.p.A. - Strada 6 - Palazzo A11 - 20057 Assago (MI)

Architectural project:
STUDIO CONTI ASSOCIATI - Via Benaresi 61 - 25088 Travolano Maderno (BS)
AEGIS CASTIGLIA - Via Rodi 61 - 25124 Brescia (BS)

Permitting procedures:
MAESTRALS - Via San Vito, 18 - 20123 Milano (MI)

Structural design & permitting:
STUDIO CONTI ASSOCIATI - Via Benaresi 61 - 25088 Travolano Maderno (BS)
AEGIS CASTIGLIA - Via Rodi 61 - 25124 Brescia (BS)

Structural prefabrication design:
bonell - S.P. Francesca km7 - 24040 Pognano (BG)

Mechanical systems design:
Strada 6 - Palazzo A11 - 20057 Assago (MI)

Electrical systems design:
Via Caroglio, 3/A - 20139 Milano (MI)

MEP coordinator:
Via Caroglio, 3/A - 20139 Milano (MI)

Fire safety engineering design:
Efesto eng - Via Piave 6 - 23871 Lomagna (LC)

Fire safety engineering permitting procedures:
Via Lodovico il Moro 17- 20143 Milano (MI)

Acoustic permitting procedures:
Via Cavour, 14 - 20851 LISSONE (MB)

Direzione lavori (construction supervision):
Il direttore dei lavori sarà individuato prima dell'inizio dei lavori

prima emissione: Settembre 2025
disegnato da:
aggiornamenti
A
B
descrizione:
DATA 4 ITALY
DATA CENTER DC15
PLANIMETRIA GENERALE
stato di fatto, progetto e confronto

Design team:
EQUANS
BOUYGUES E&S
OCIS

Proprietà (owner):
DATA 4 MILAN S.p.A
Piazza Eleonora Duse, 2
20122 MILANO

Project:
DATA CENTER
DC15
Variante alla scia art. 23
prot. 26860 del 14/09/2024

scala: 1:1000 @A0

tavola n.
TAV 01a
COMUNALE